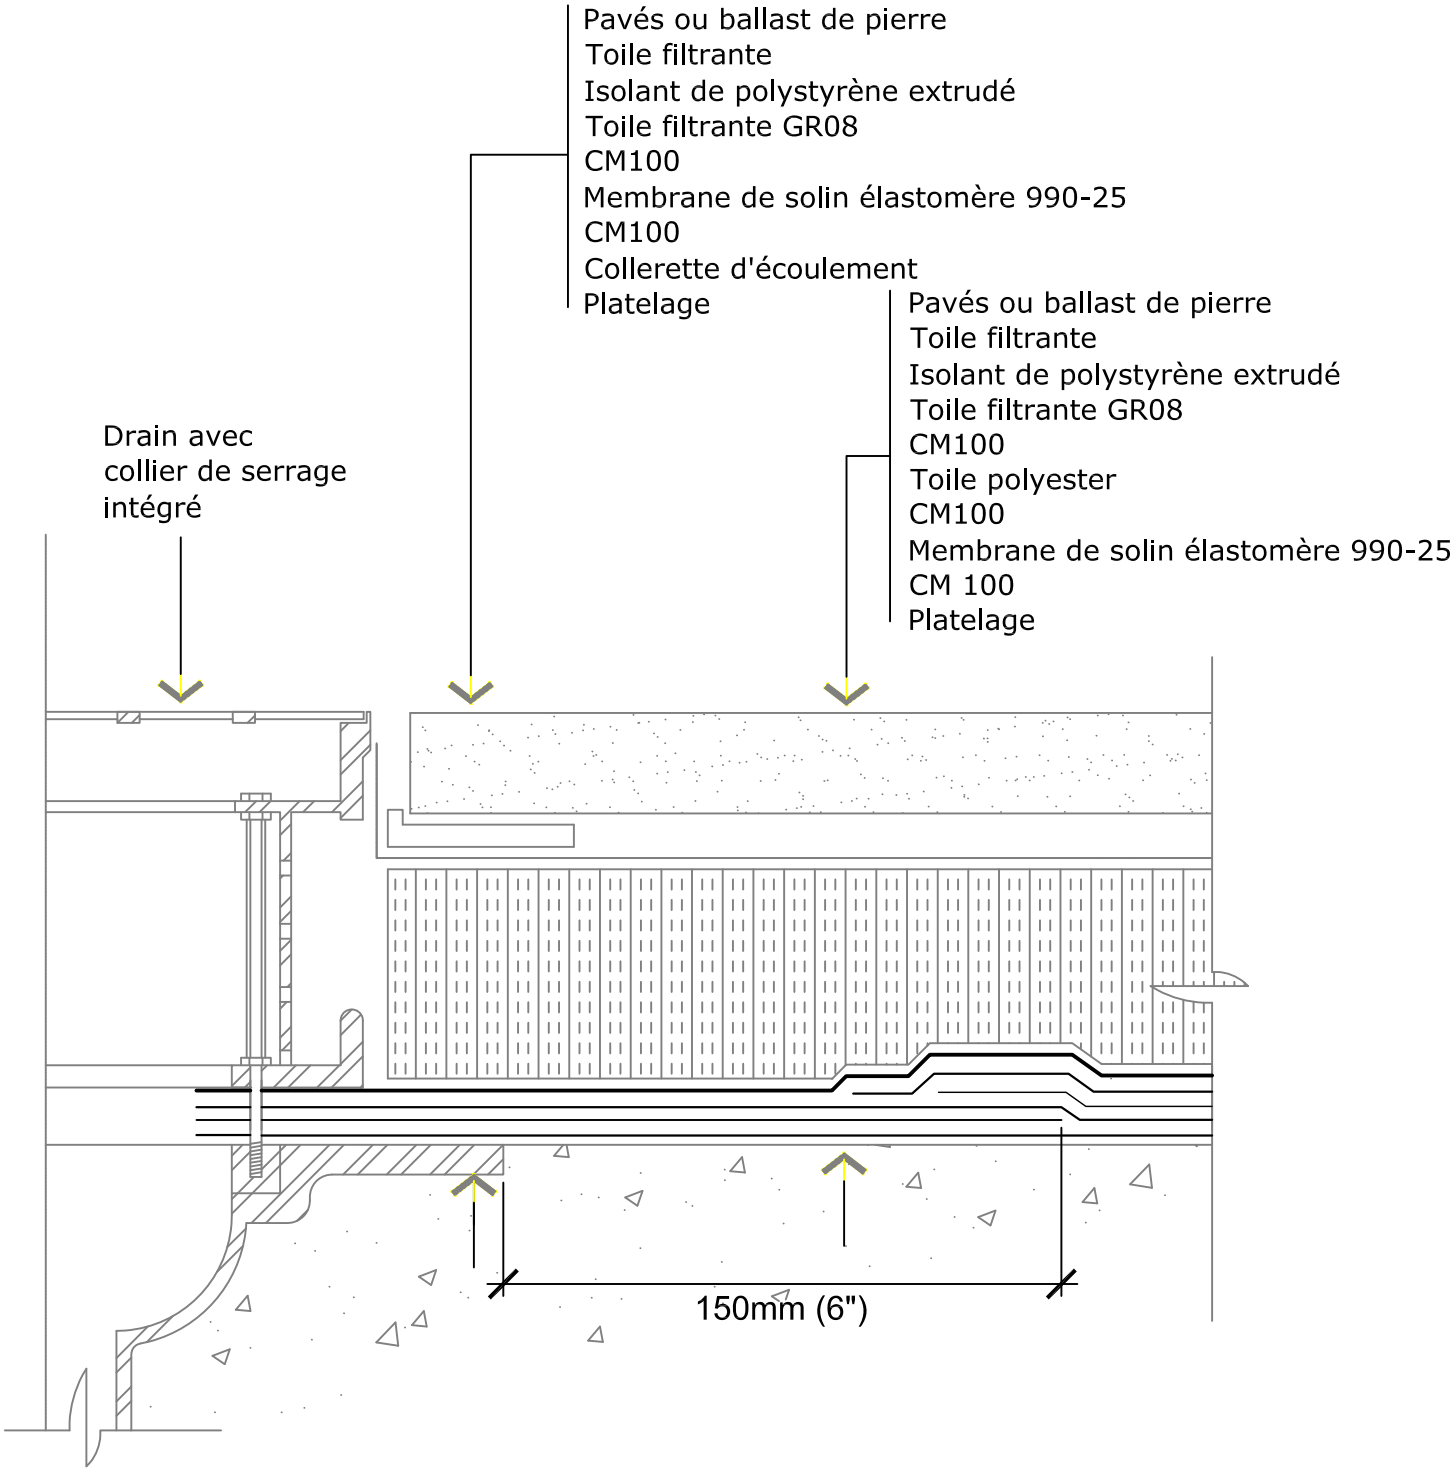

Remarques :

La membrane solin est posée dans une couche de CM100 et est prolongée de 150 mm (6 po) au-delà de la collerette d'écoulement avant l'application de la toile polyester.

MEMBRANE D'IMPERMÉABILISATION CM100 – SYSTÈME HAUTE CONSISTANCE

DÉTAIL DE DRAIN

DÉTAIL TYPE POUR TERRASSE

Échelle : NAE	Tracé : 1:5
Publié le: août 1997	Révision : 02

CM-HB06

Henry
BAKOR
15 Wallsend Drive, Toronto ON M1E 3X6
Services techniques – 800-486-1278
Courriel : techservices@henry.com
www.cafr.henry.com